

Auszug aus dem Liegenschaftskataster

Liegenschaftskarte 1:1000

Erstellt am 03.11.2023

Flurstück: 47/14
Flur: 23
Gemarkung: Neustadt

Gemeinde: Neustadt in Holst.
Kreis: Ostholstein

Landesamt für Vermessung und Geoinformation Schleswig-Holstein




Ertelnde Stelle: LVermGeo SH
Mercatorstraße 1

24106 Kiel

Telefon: 0431-383-2019

E-Mail: Geoserver@LVermGeo.landsh.de

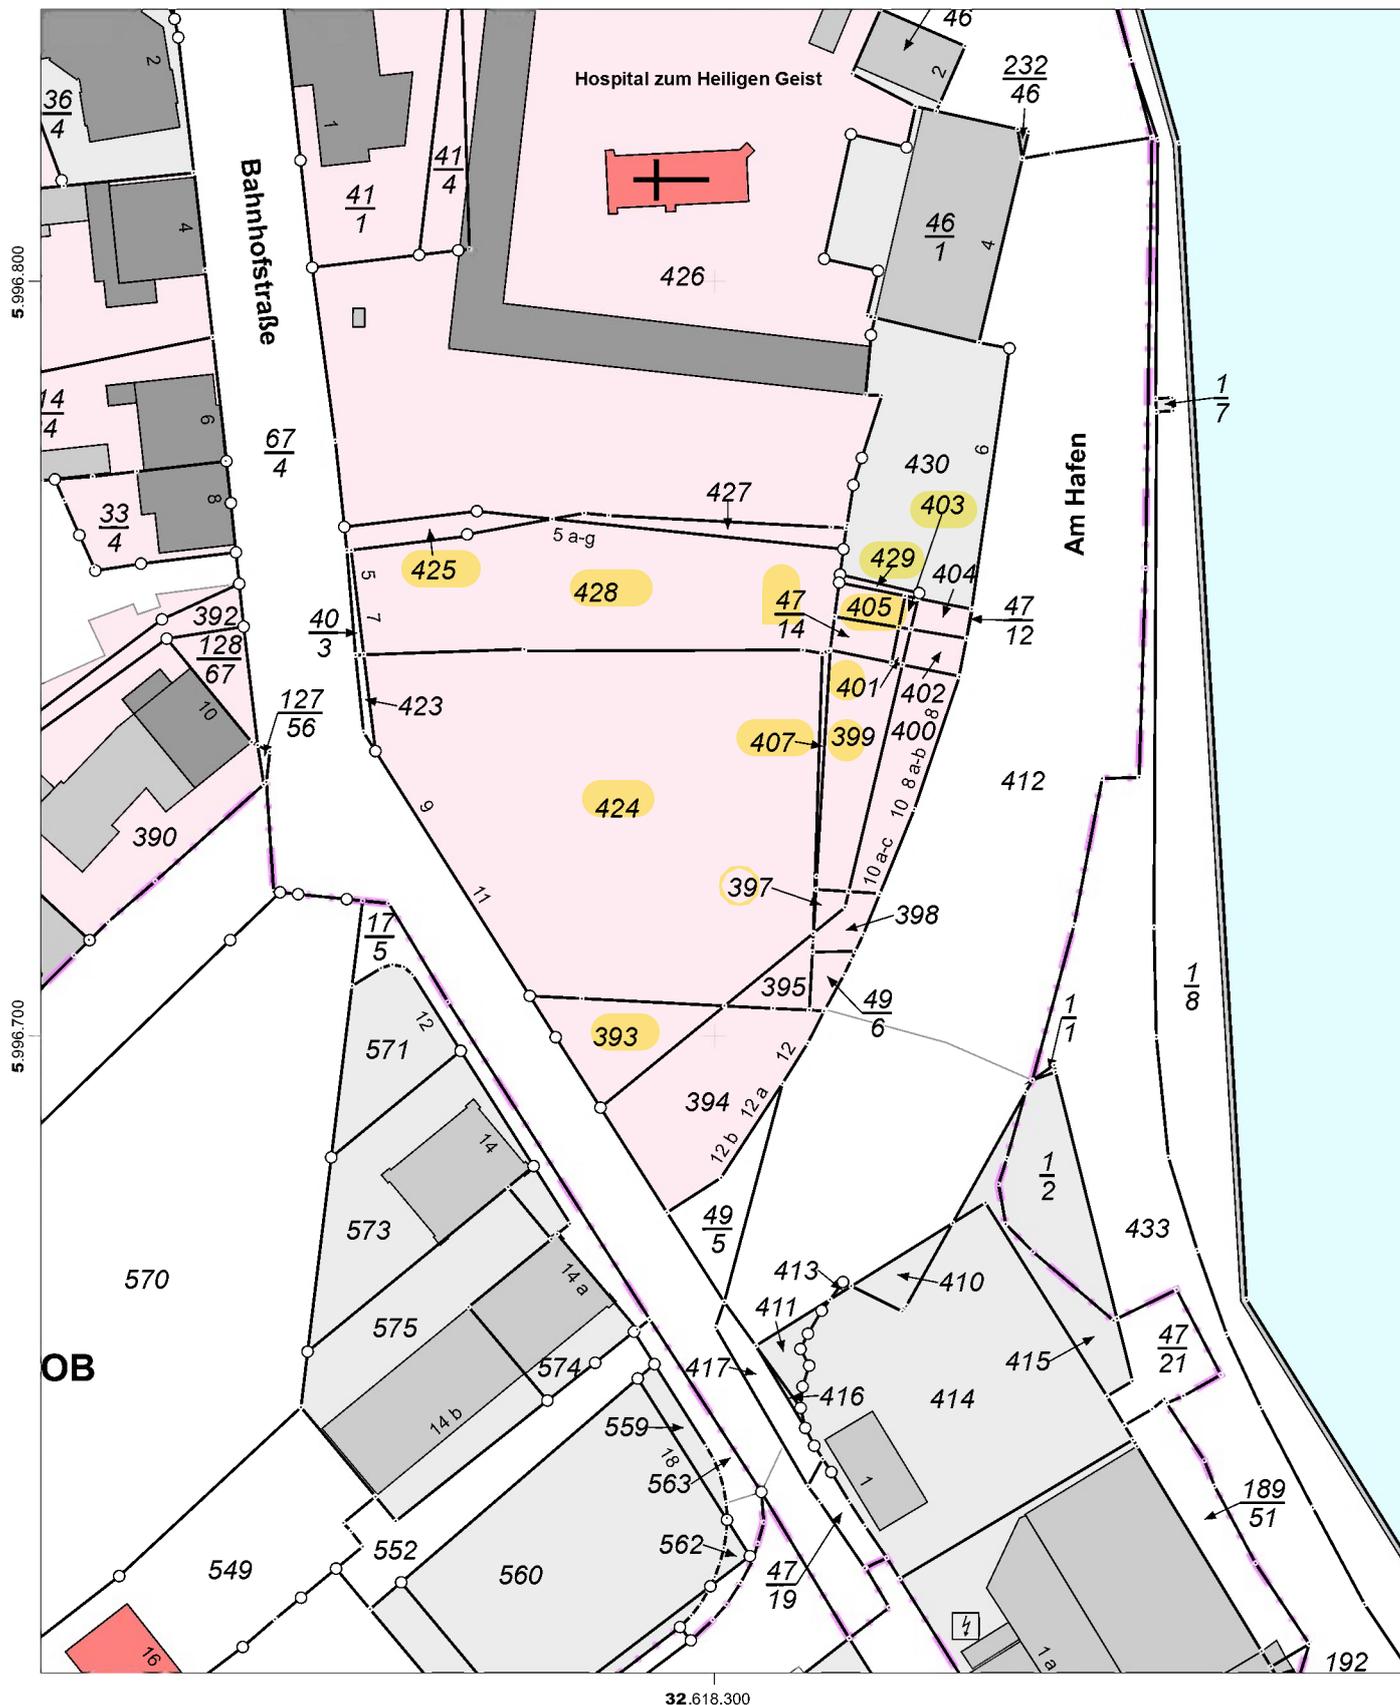

Maßstab: 1:1000 0 10 20 30 Meter

Für den Maßstab dieses Auszugs aus dem Liegenschaftskataster ist der ausgedruckte Maßstabsbalken maßgebend. Dieser Auszug ist maschinell erstellt und wird nicht unterschrieben. Vervielfältigung, Umarbeitung, Veröffentlichung und Weitergabe an Dritte nur mit Zustimmung des Landesamtes für Vermessung und Geoinformation Schleswig-Holstein oder zum eigenen Gebrauch (§9 Vermessungs- und Katastergesetz in der jeweils geltenden Fassung).

